

3.- PLANOS

1. Plano de situación
2. Plano de emplazamiento
3. Delimitación del área de reserva
4. Ordenación

CONSELL DE LA GENERALIDAD VALENCIANA
CONSELLERIA DE TERRITORIO Y VIVIENDA
DILIGENCIA para hacer constar que este
documento fue APROBADO DEFINITIVAMENTE

el día

8 MAR 2006


Fdo.: El Secretario de la Comisión





PLAN ESPECIAL DE LA ZONA 17.
AREA DE EQUIPAMIENTOS Y SERVICIOS
EN ASPE, (Alicante)

PLANO N°

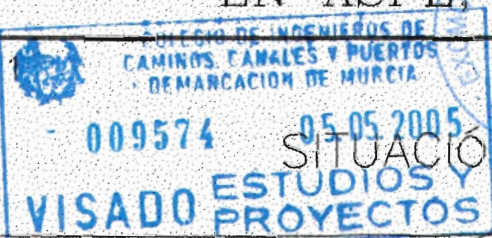


ESCALA: 1/150.000
FECHA: AGOSTO-2003
CLAVE INFORMATICA: AS0301
DIBUJADO POR: R. BIRLANGA

EL INGENIERO DE CAMINOS, CANALES Y PUERTOS
FDO.: ENMANUEL ESQUIVA BAILÉN



CAUCE
Proyectos y Obras s.a.
Teléf.: 965 701 987
ALMORADI (ALICANTE)

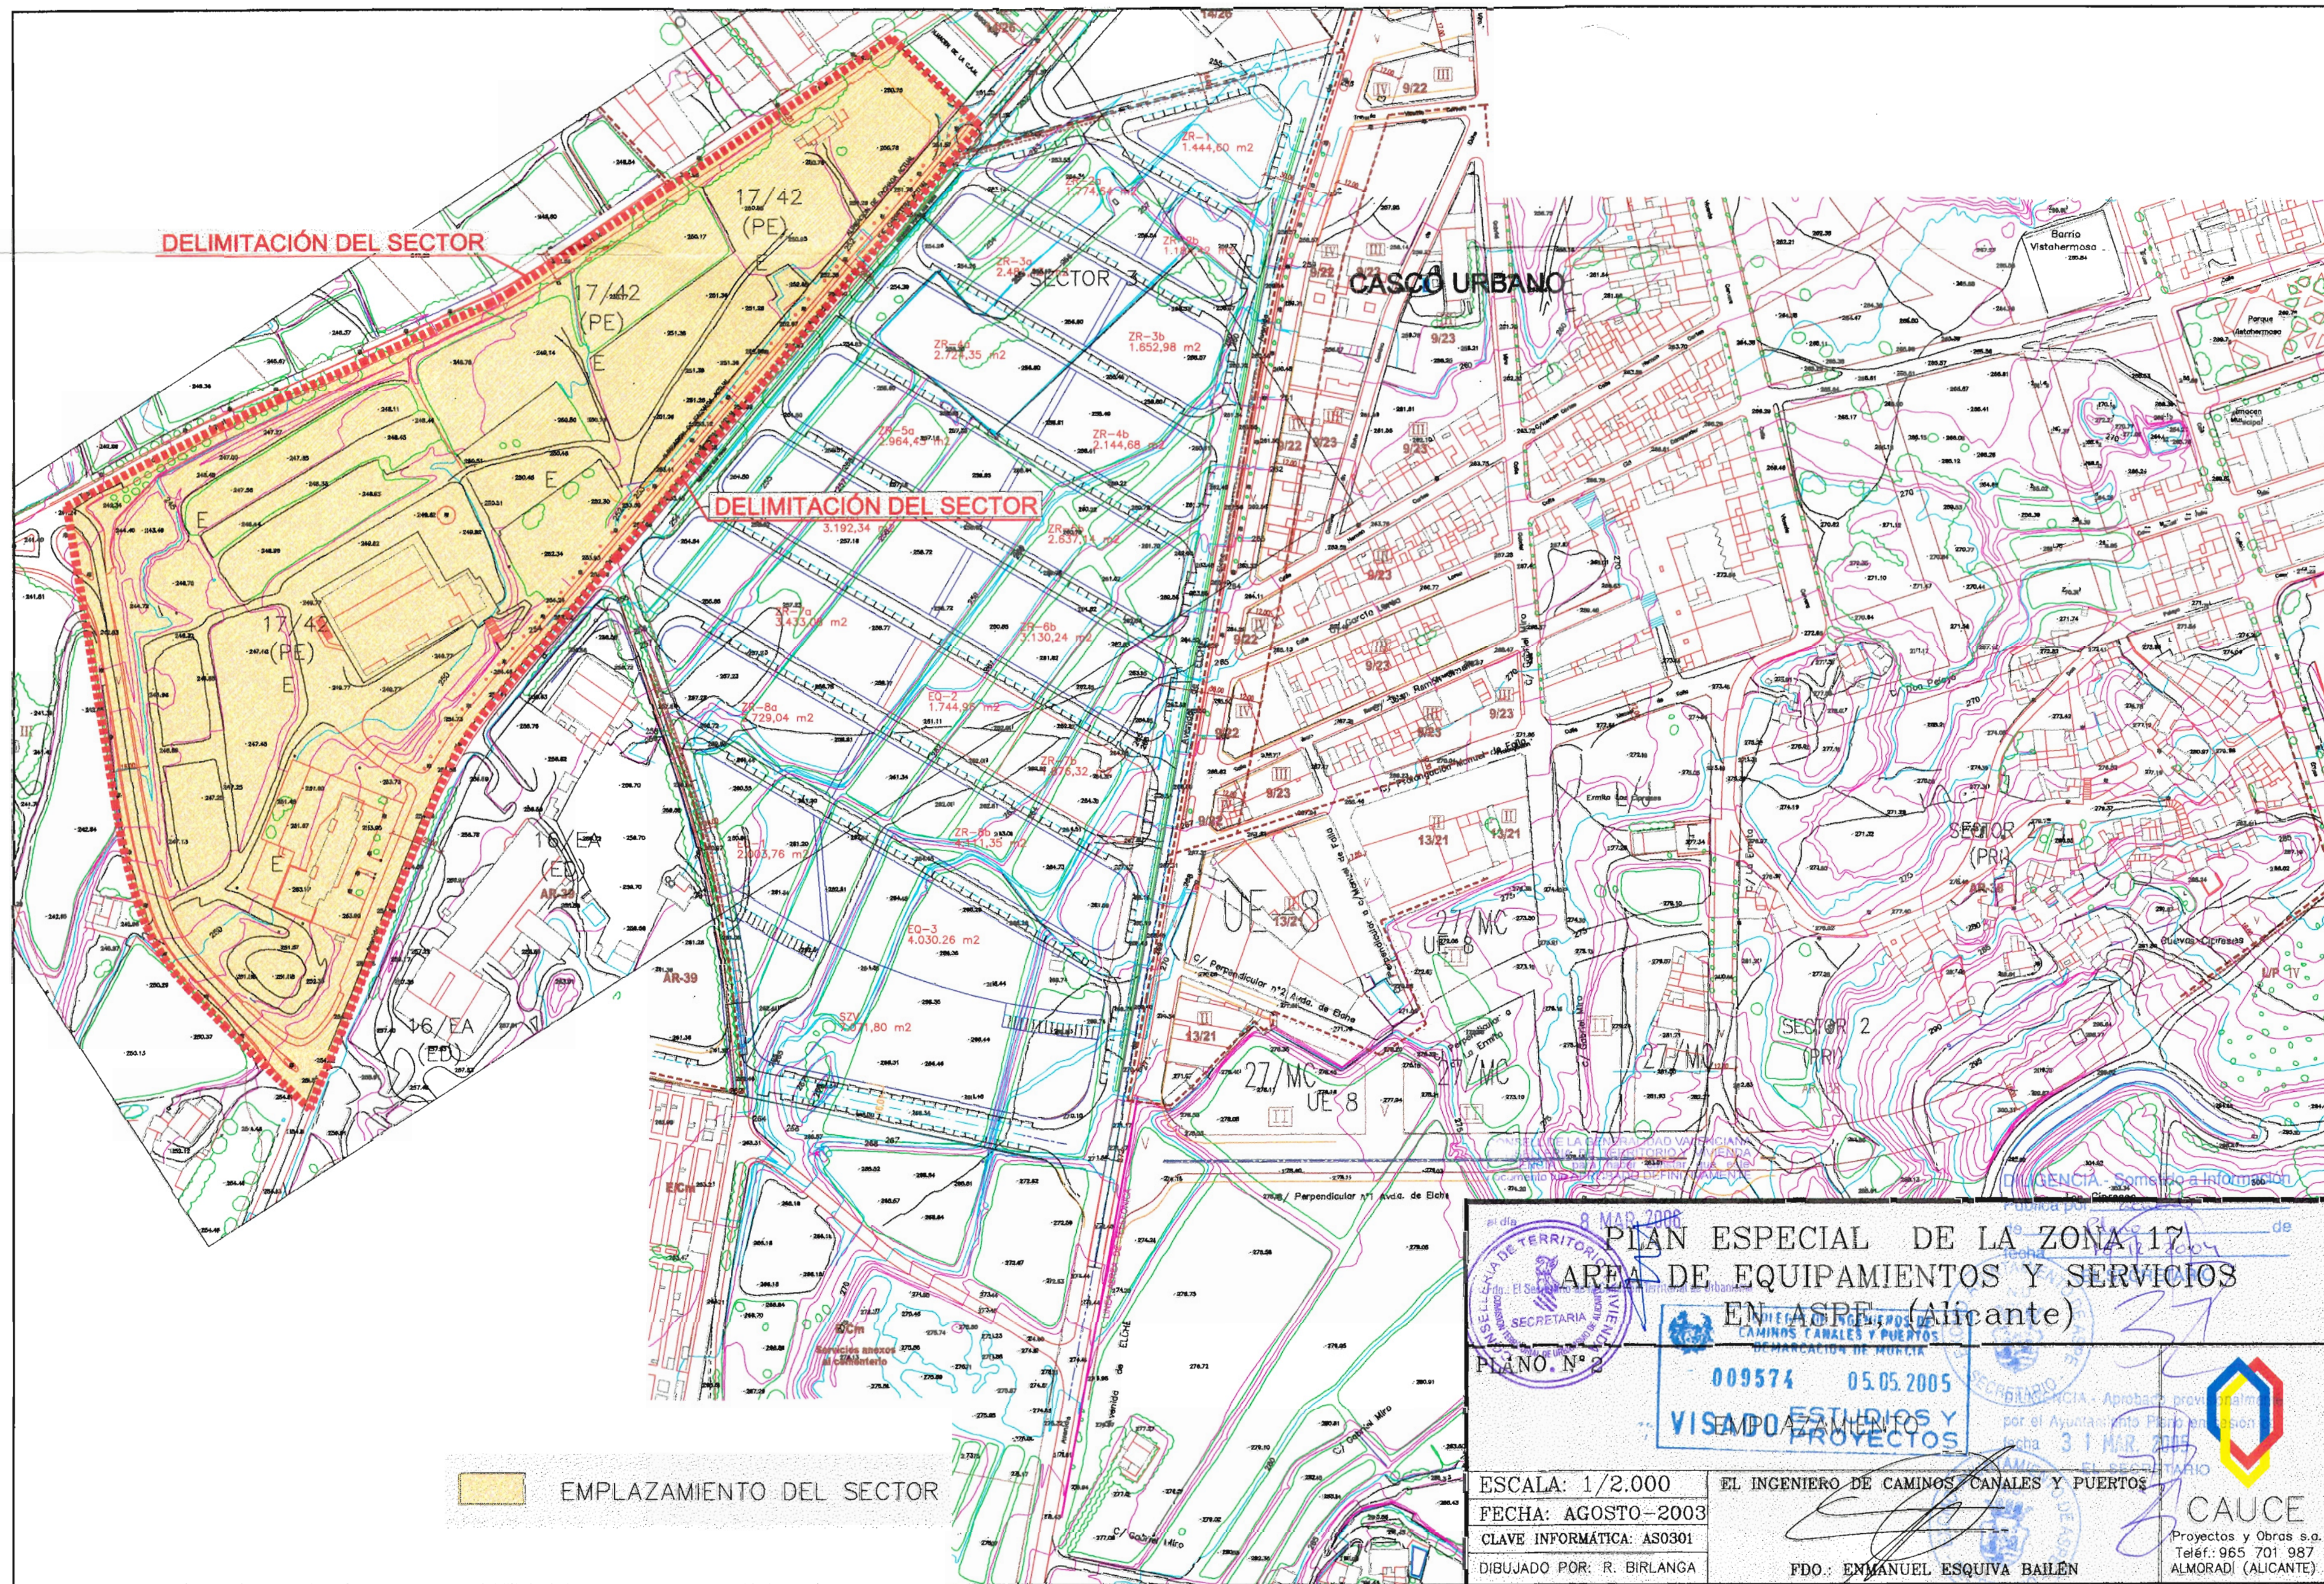

DELIMITACIÓN DEL SECTOR

DELIMITACIÓN DEL SECTOR

CASCO URBANO

SECTOR 2 (PRI)

SECTOR 2



EMPLAZAMIENTO DEL SECTOR



PLAN ESPECIAL DE LA ZONA 17
AREA DE EQUIPAMIENTOS Y SERVICIOS
EN ASPE. (Alicante)


009574 05.05.2005
VISADO ESTUDIOS Y PROYECTOS

ESCALA: 1/2.000
FECHA: AGOSTO-2003
CLAVE INFORMÁTICA: AS0301
DIBUJADO POR: R. BIRLANGA

EL INGENIERO DE CAMINOS, CANALES Y PUERTOS
FDO: ENMANUEL ESQUIVA BAILÉN



CAUCE
Proyectos y Obras s.g.
Teléf: 965 701 987
ALMORADI (ALICANTE)

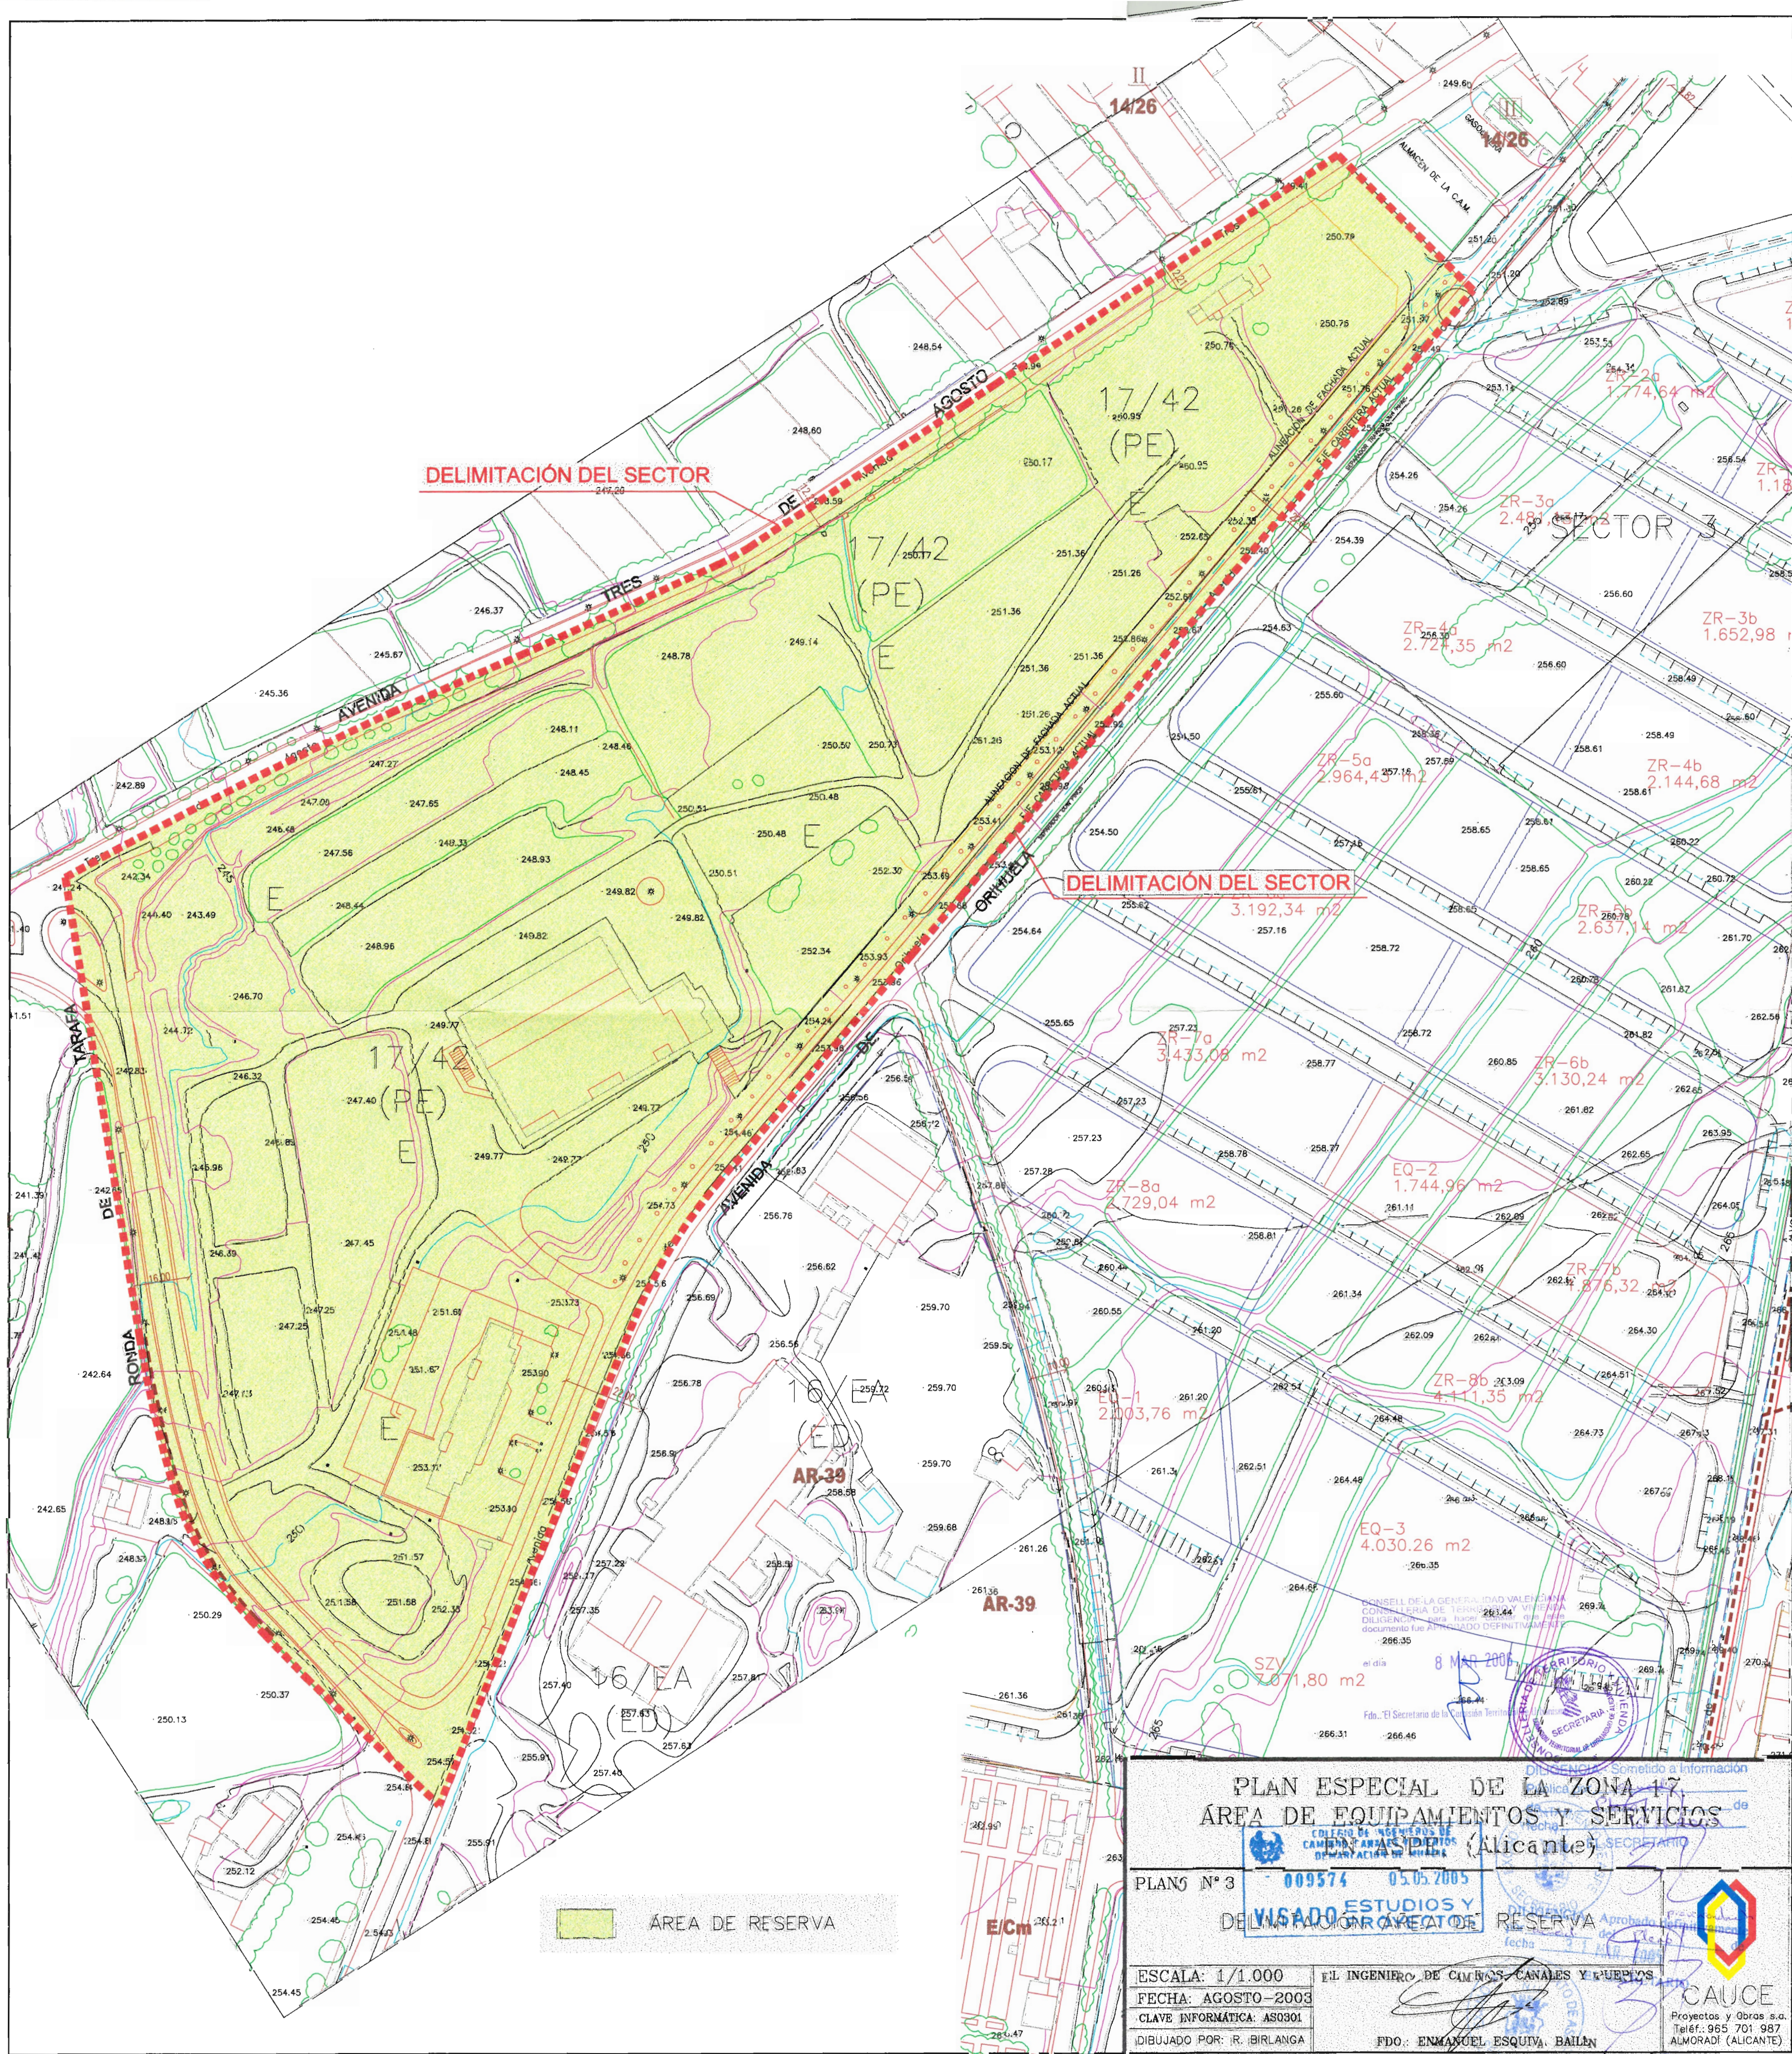

PLAN ESPECIAL DE LA ZONA 17
ÁREA DE EQUIPAMIENTOS Y SERVICIOS
(Alicante)

PLANO Nº 3

009574

05.05.2005

ESTUDIOS Y
VISADO DEL PLAN DE RESERVA

ESCALA: 1/1.000

FECHA: AGOSTO-2003

CLAVE INFORMATICA: AS0301


DIBUJADO POR: R. BIRLANGA

EL INGENIERO DE CAMINOS, CANALES Y PUENTES

FDO: ENMANUEL ESQUIVA BAILLON



CAUCE
Proyectos y Obras s.a.
Teléf.: 965 701 987
ALMORADÍ (ALICANTE)

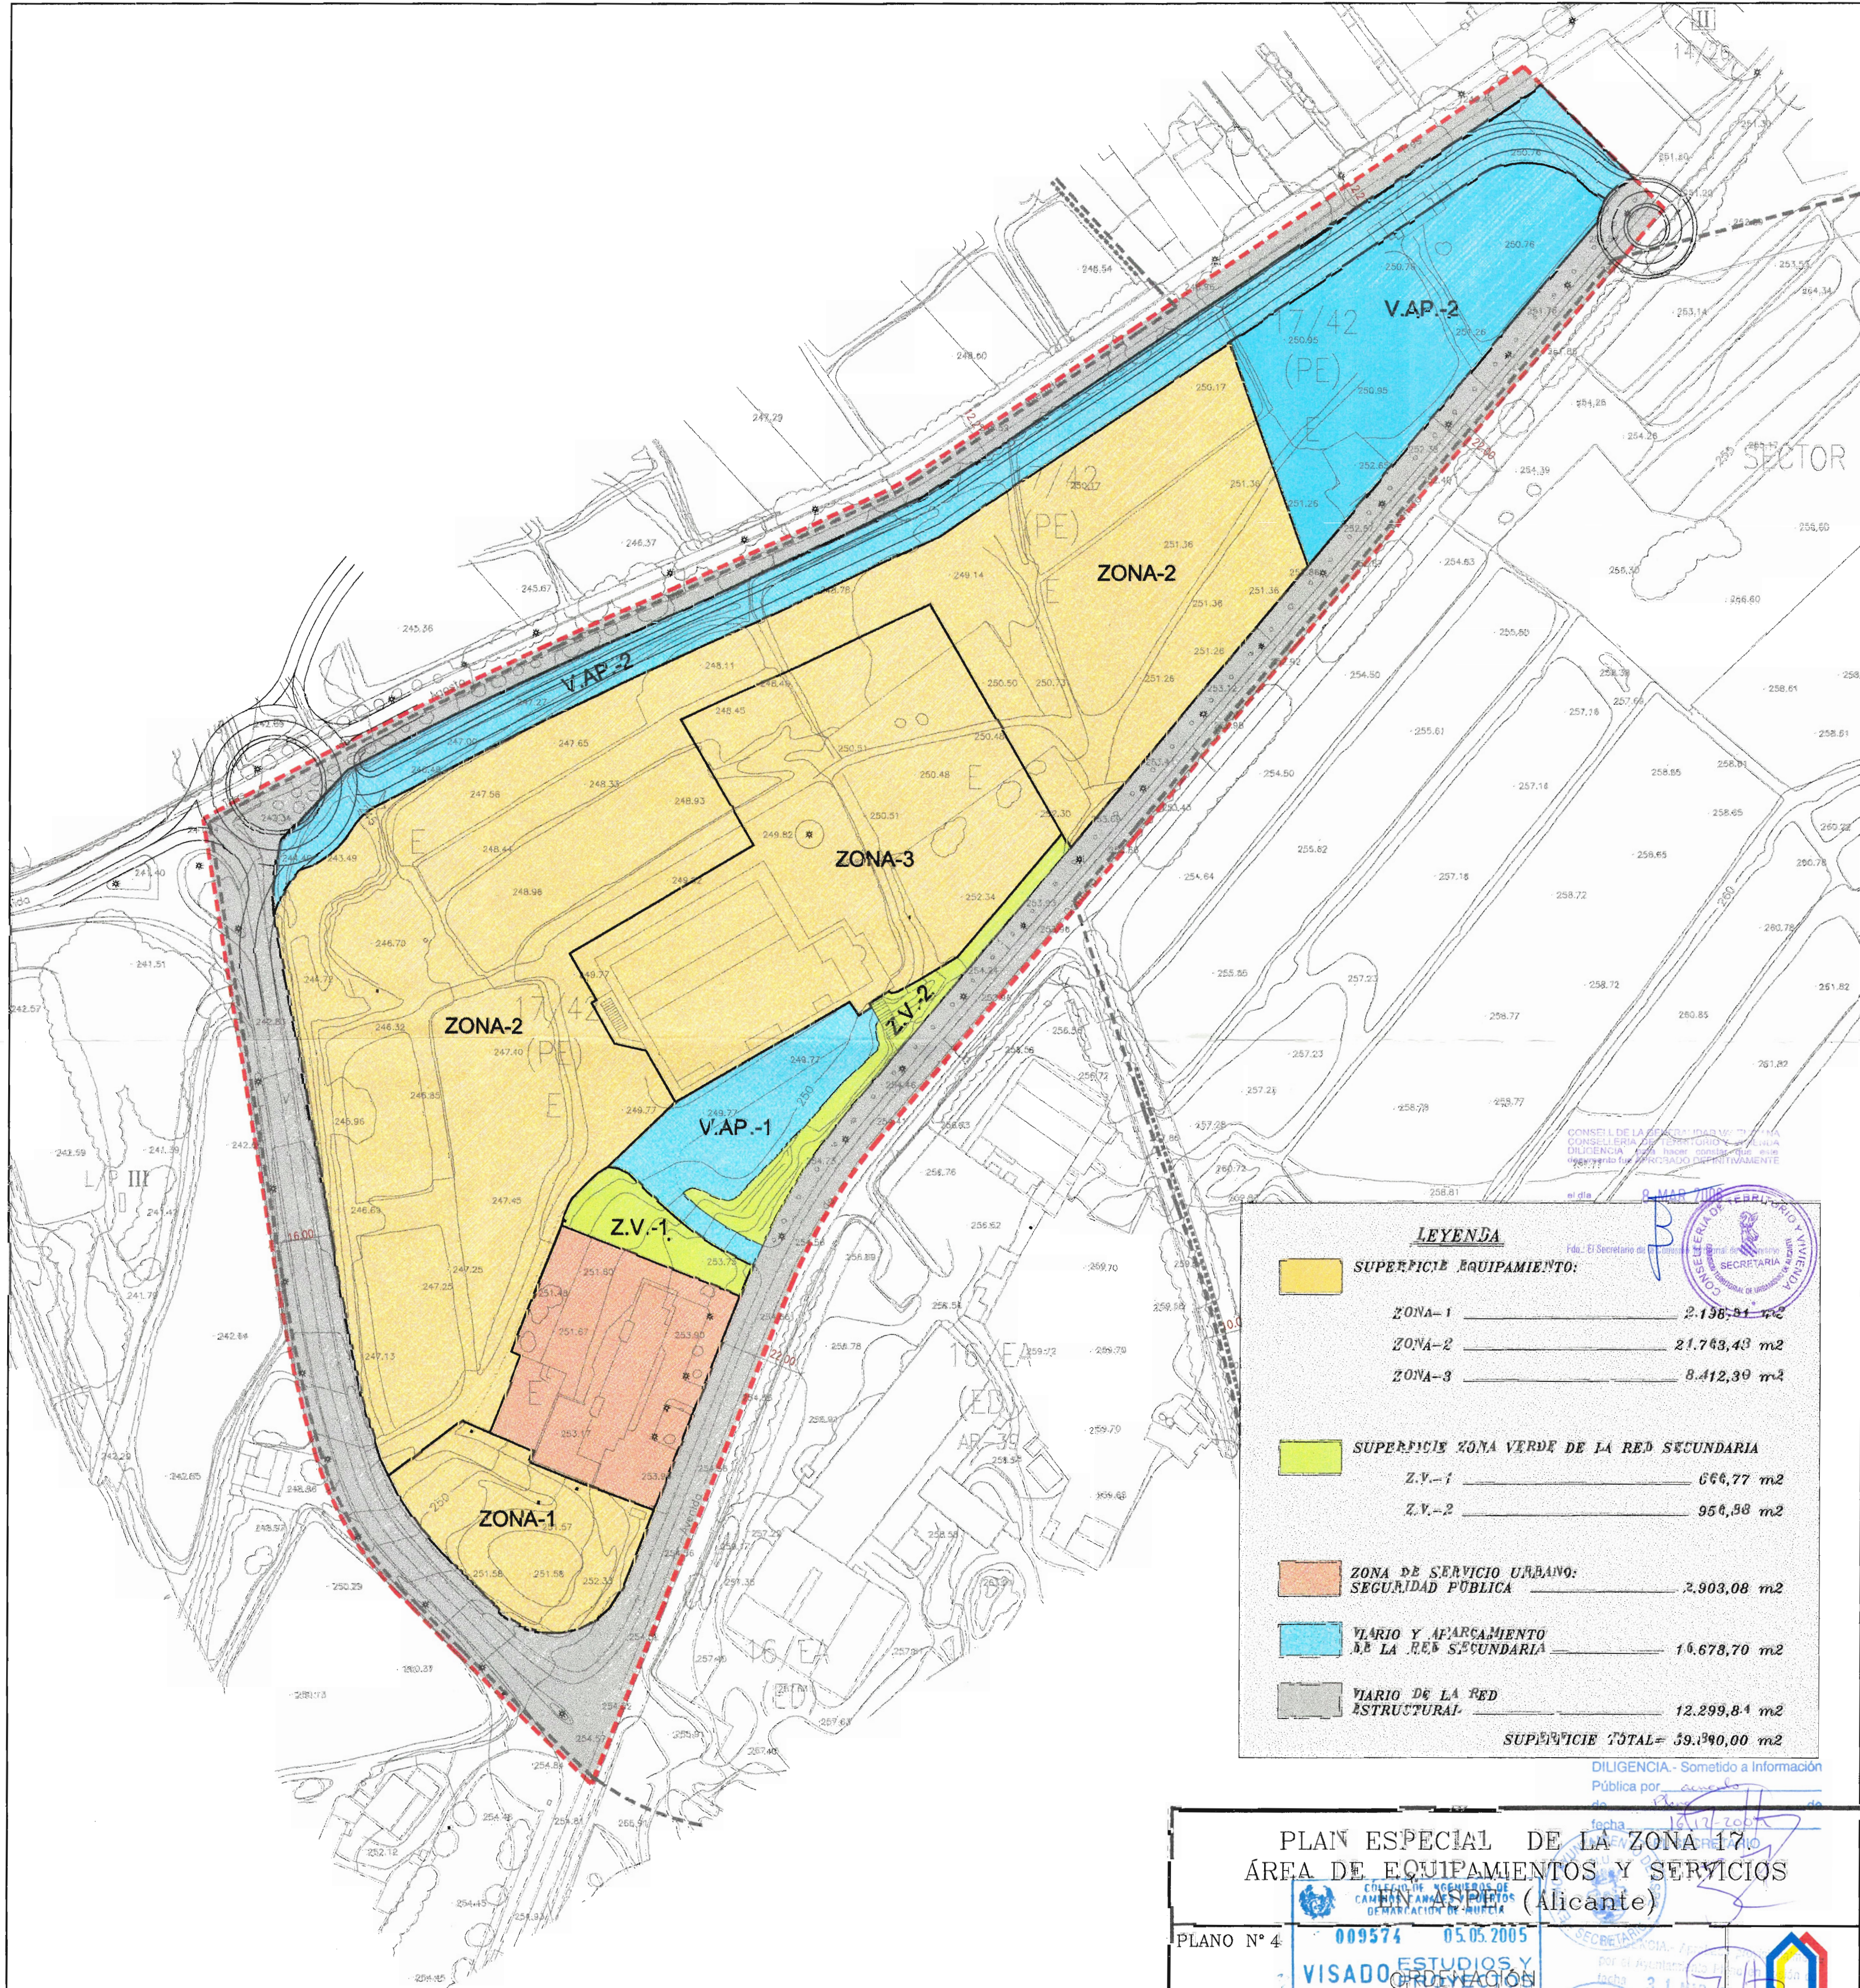

LEYENDA	
SUPERFICIE EQUIPAMIENTO:	
ZONA-1	2.138,81 m ²
ZONA-2	21.743,43 m ²
ZONA-3	8.412,39 m ²
SUPERFICIE ZONA VERDE DE LA RED SECUNDARIA	
Z.V.-1	666,77 m ²
Z.V.-2	956,58 m ²
ZONA DE SERVICIO URBANO: SEGURIDAD PÚBLICA	2.903,08 m ²
VIARIO Y APARCAMIENTO DE LA RED SECUNDARIA	16.678,70 m ²
VIARIO DE LA RED ESTRUCTURAL	12.299,84 m ²
SUPERFICIE TOTAL= 59.390,00 m ²	

PLAN ESPECIAL DE LA ZONA 17
ÁREA DE EQUIPAMIENTOS Y SERVICIOS
Nº 17-ASPE (Alicante)

PLANO Nº 4 009574 05.05.2005
VISADO ESTUDIOS Y ORDENACIÓN

ESCALA: 1/1.000
FECHA: AGOSTO-2003
CLAVE INFORMÁTICA: AS0301
DIBUJADO POR: R. BIRLANGA

EL INGENIERO DE CAMINOS, CANALES Y PUERTOS
FDO: EMANUEL ESQUIVA BAILEN

CAUCE
Proyectos y Obras s.a.
Teléf.: 965 701 987
ALMORADI (ALICANTE)