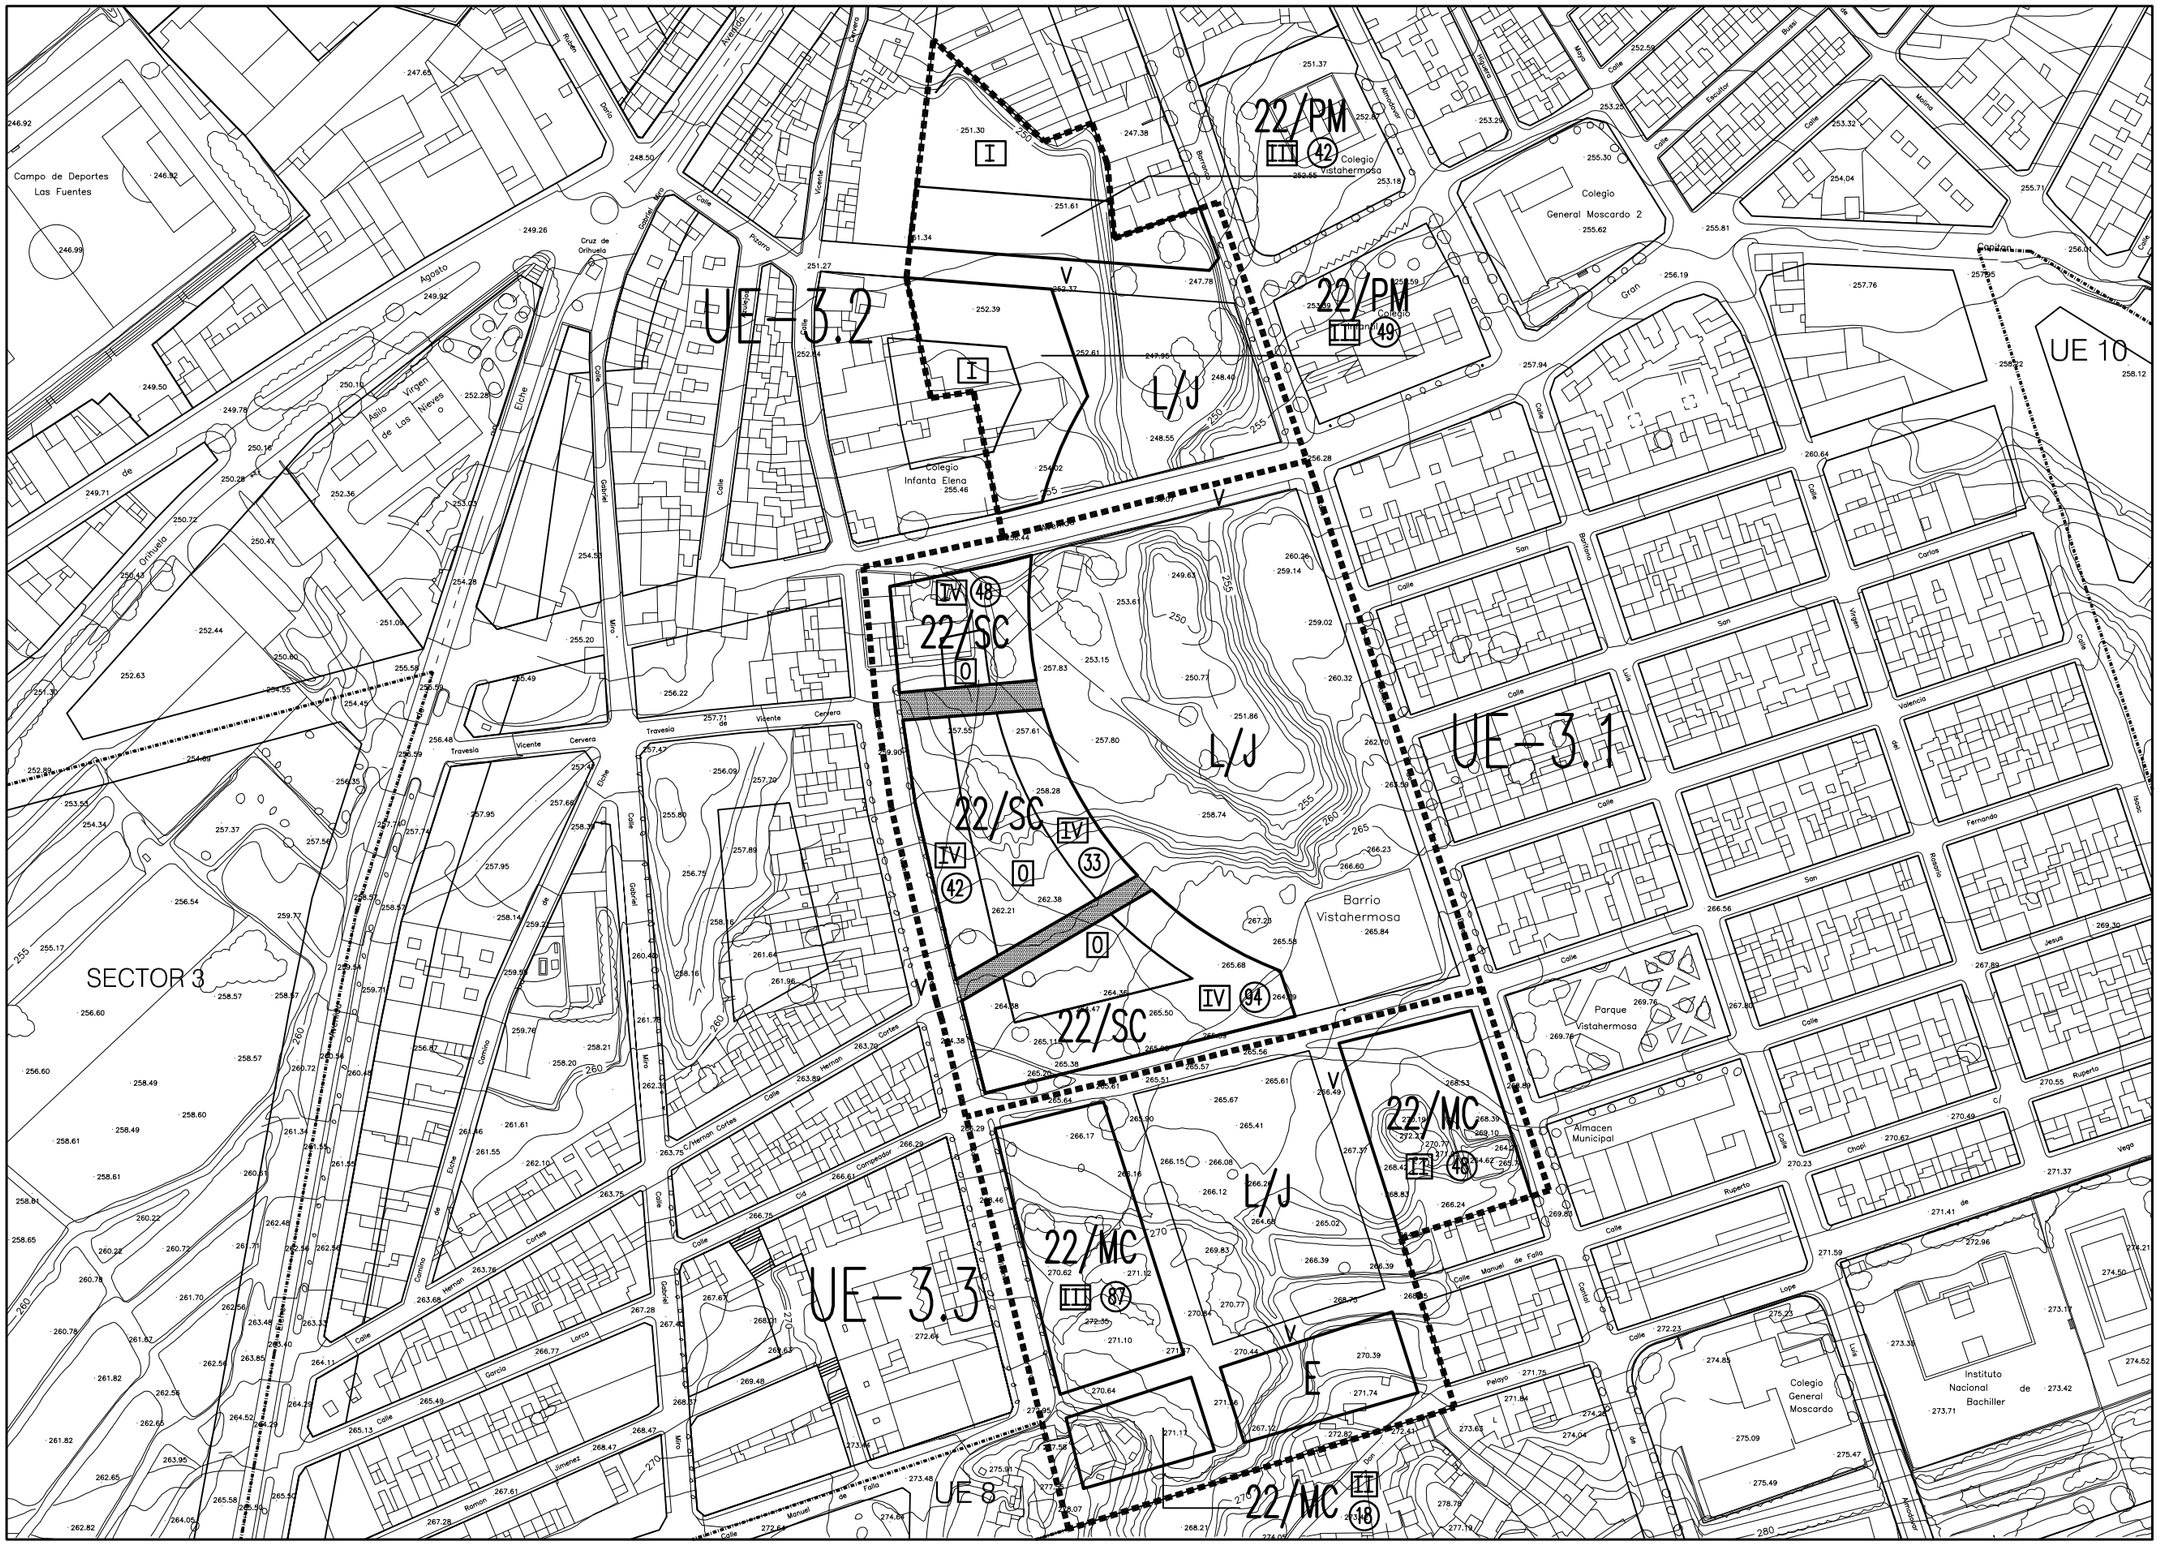

LEYENDA

UE-3.1 UNIDAD DE EJECUCION 3.1

PERIMETRO AMBITO DE LA UNIDAD DE EJECUCION

CODIGOS:

TERRENOS CON APROVECHAMIENTO LUCRATIVO:

20/SC
- Nº DE ZONA
- TIPOLOGIA DE LA EDIFICACION

III — Nº DE PLANTAS PERMITIDAS

(20) — Nº DE VIVIENDAS MAXIMAS

SISTEMAS:

L/ SISTEMA DE ESPACIOS LIBRES
J. JARDINES

V/ SISTEMA VIARIO

E/ SISTEMA DE EQUIPAMIENTO COMUNITARIO
Do. DOCENTE
Dp. DEPORTIVO

EXCMO. AYUNTAMIENTO
DE LA VILLA DE ASPE

REFUNDIDO DEL PLAN GENERAL
DE ORDENACIÓN URBANA
M-20 - ASPE - JULIO 2014

INCLUYE TODAS LAS
MODIFICACIONES PUNTUALES
APROBADAS HASTA ENERO 2020

UNIDADES DE EJECUCIÓN UE - 3.1, - 3.2, - 3.3

CALIFICACIÓN Y REGULACIÓN DEL SUELO RESIDENCIAL

PLANO Nº 2-1.3

ESCALA 1:2.000