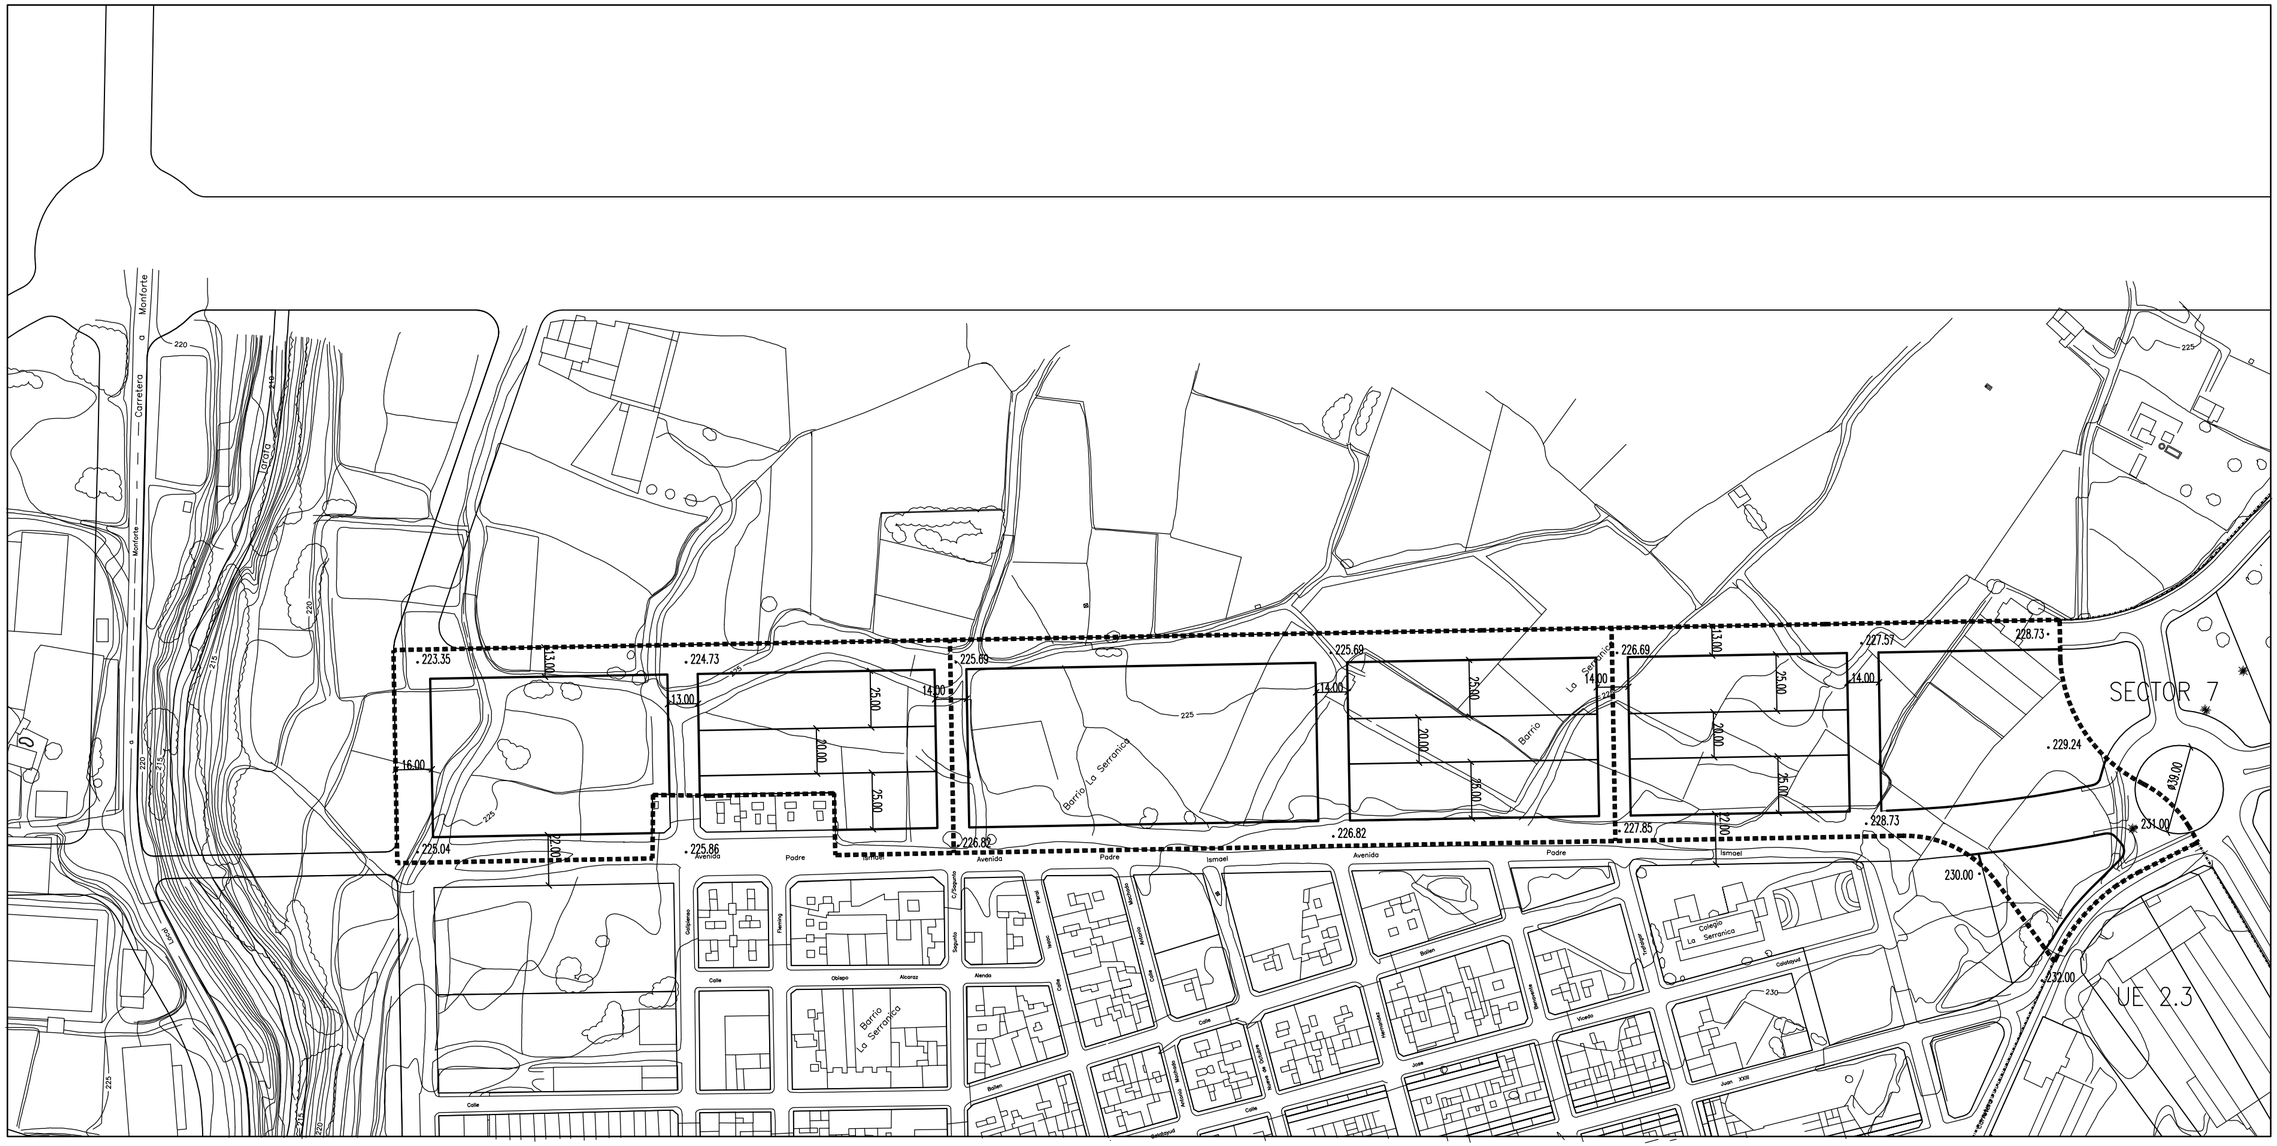

LEYENDA

- PERIMETRO AMBITO DE LA UNIDAD DE EJECUCION
- ALINEACION EXTERIOR
- 14.00 ANCHO VIAL Y PROFUNDIDAD EDIFICABLE
- 231.00 RASANTE

N

EXCMO. AYUNTAMIENTO DE LA VILLA DE ASPE

REFUNDIDO DEL PLAN GENERAL DE ORDENACIÓN URBANA - ASPE -

JULIO 2014

INCLUYE TODAS LAS MODIFICACIONES PUNTUALES APROBADAS HASTA ENERO 2020

UNIDADES DE EJECUCIÓN UE-1.1, - 1.2, - 1.3

ALINEACIONES Y RASANTES

RESIDENCIAL

PLANO Nº 2-2.1

ESCALA 1:2.000