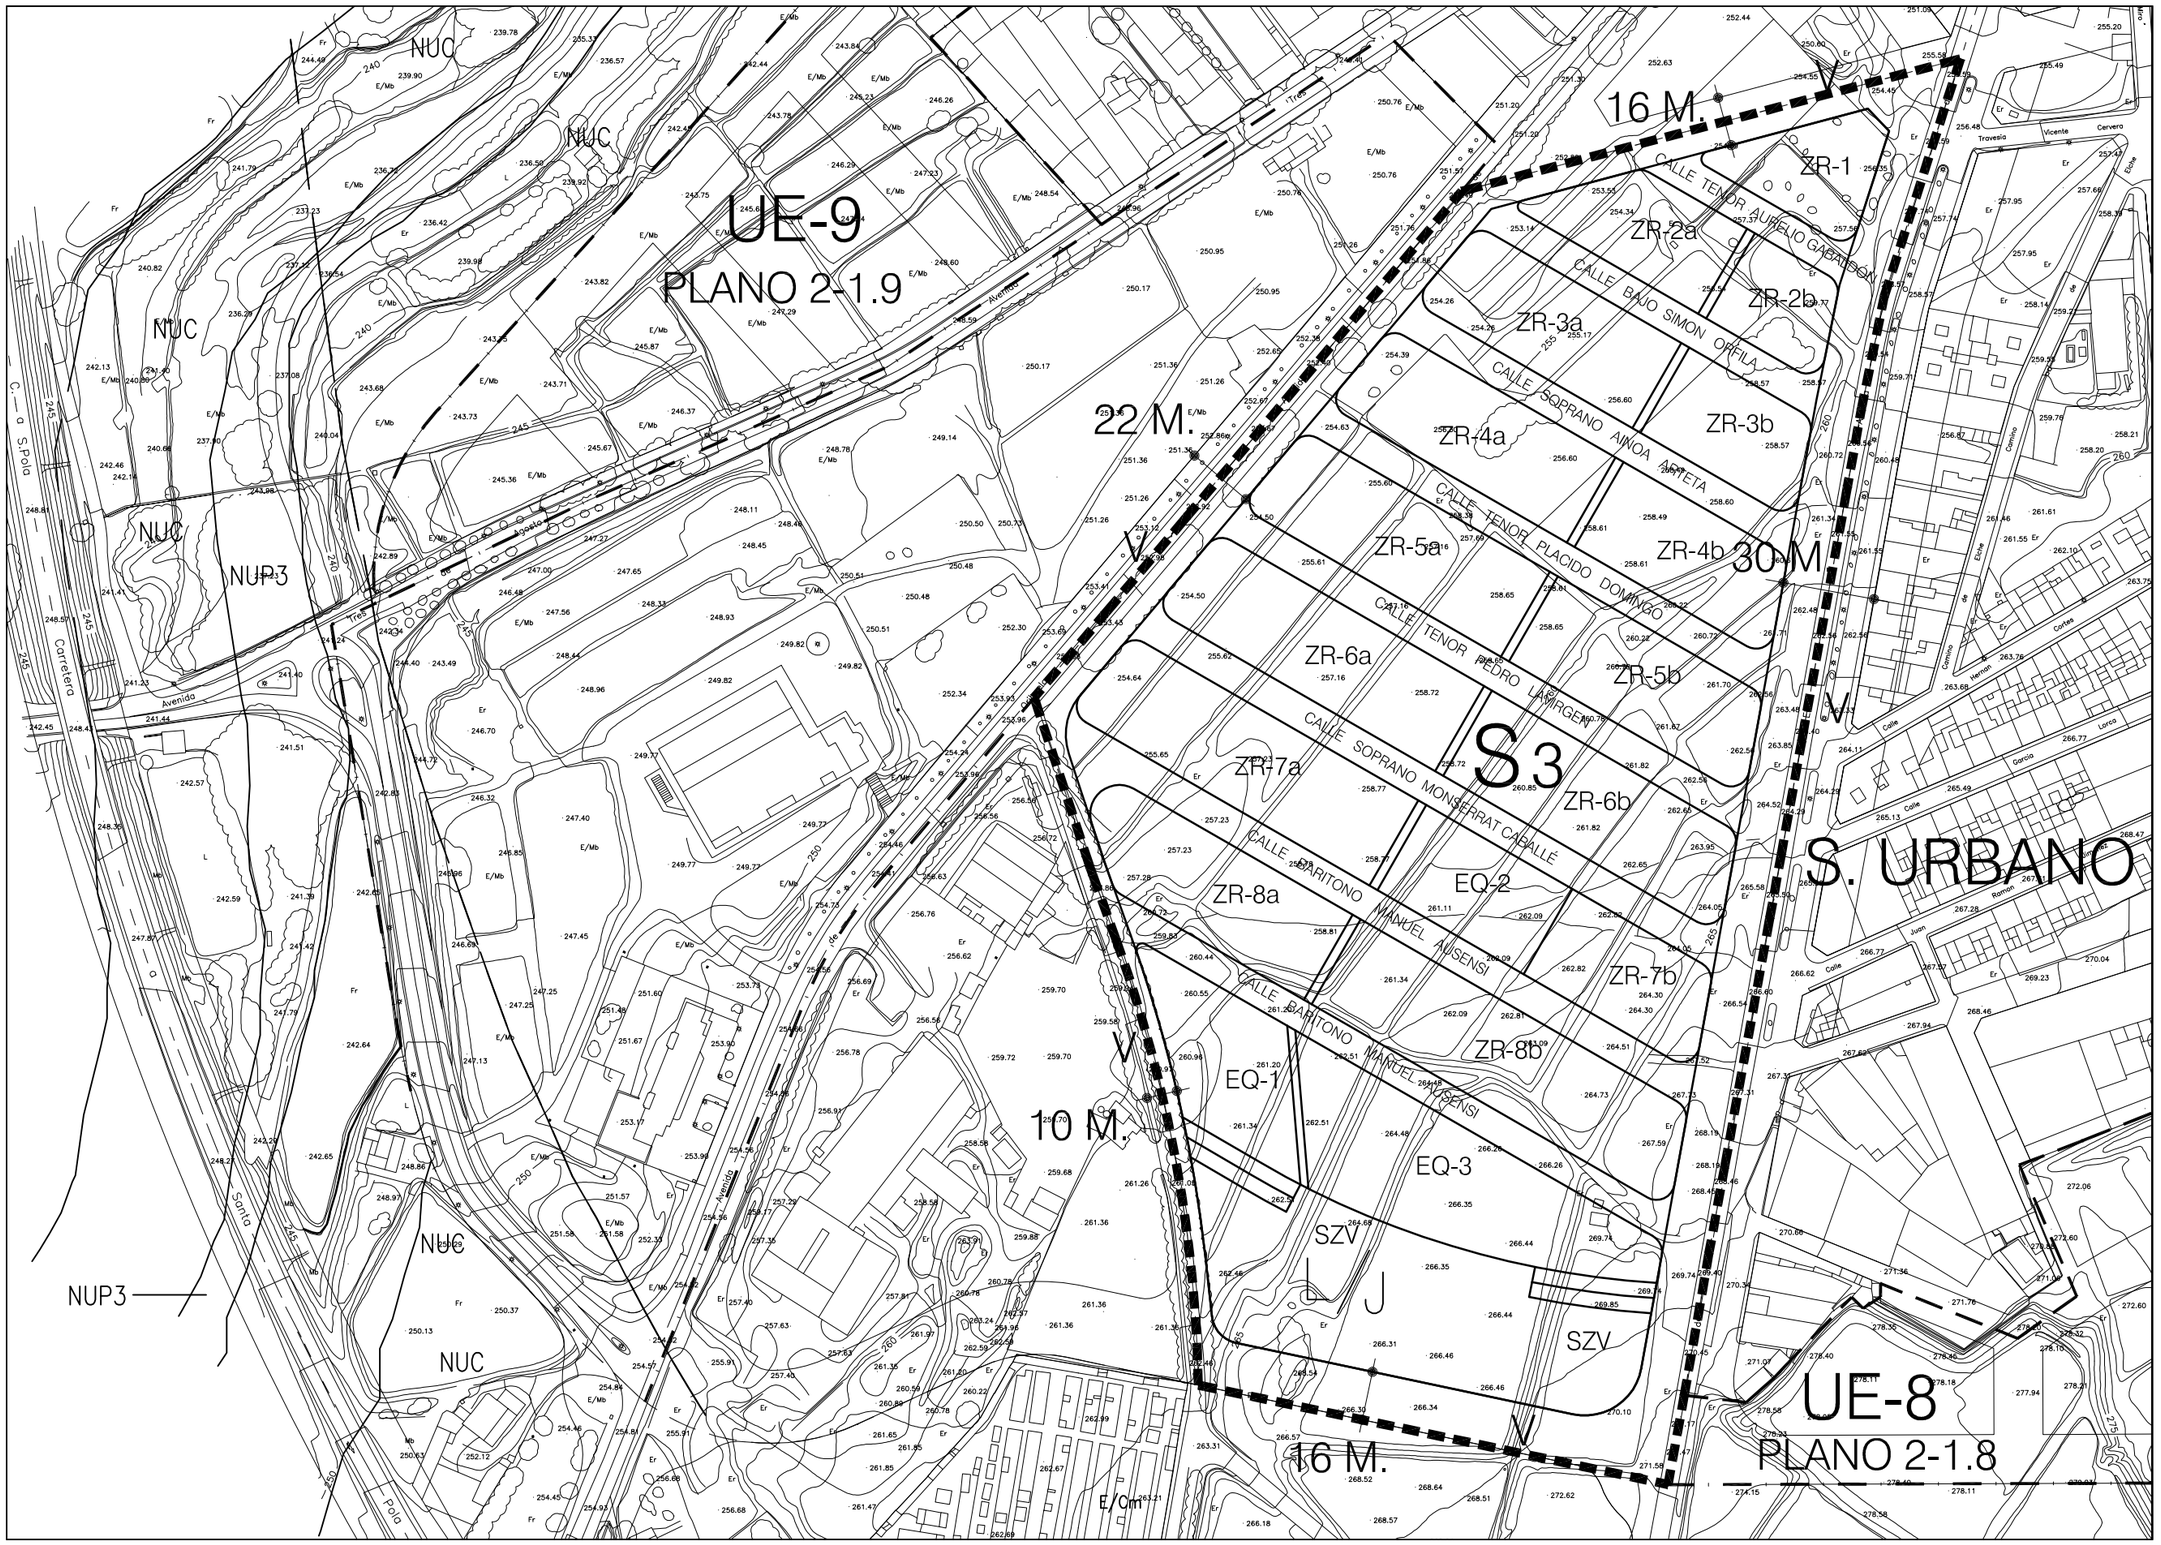

LEYENDA

S3 SECTOR 3

SUELO URBANIZABLE NO PORMENORIZADO RESIDENCIAL

PERIMETRO DE SECTOR

DELIMITACION DE ZONAS DE DISTINTA CALIFICACION

PERIMETRO DE SUELO URBANO

SISTEMA VIARIO

V

ANCHO DE VIAL

L/ J SISTEMA DE ESPACIOS LIBRES (JARDINES)

N

EXCMO. AYUNTAMIENTO DE LA VILLA DE ASPE

REFUNDIDO DEL PLAN GENERAL DE ORDENACIÓN URBANA - ASPE -

INCLUYE TODAS LAS MODIFICACIONES PUNTUALES APROBADAS HASTA ENERO 2020

SUELO URBANIZABLE

(NO PORMENORIZADO) SECTOR 3. AVENIDA DE ELCHE

PLANO Nº 2-3

ESCALA 1:2.000