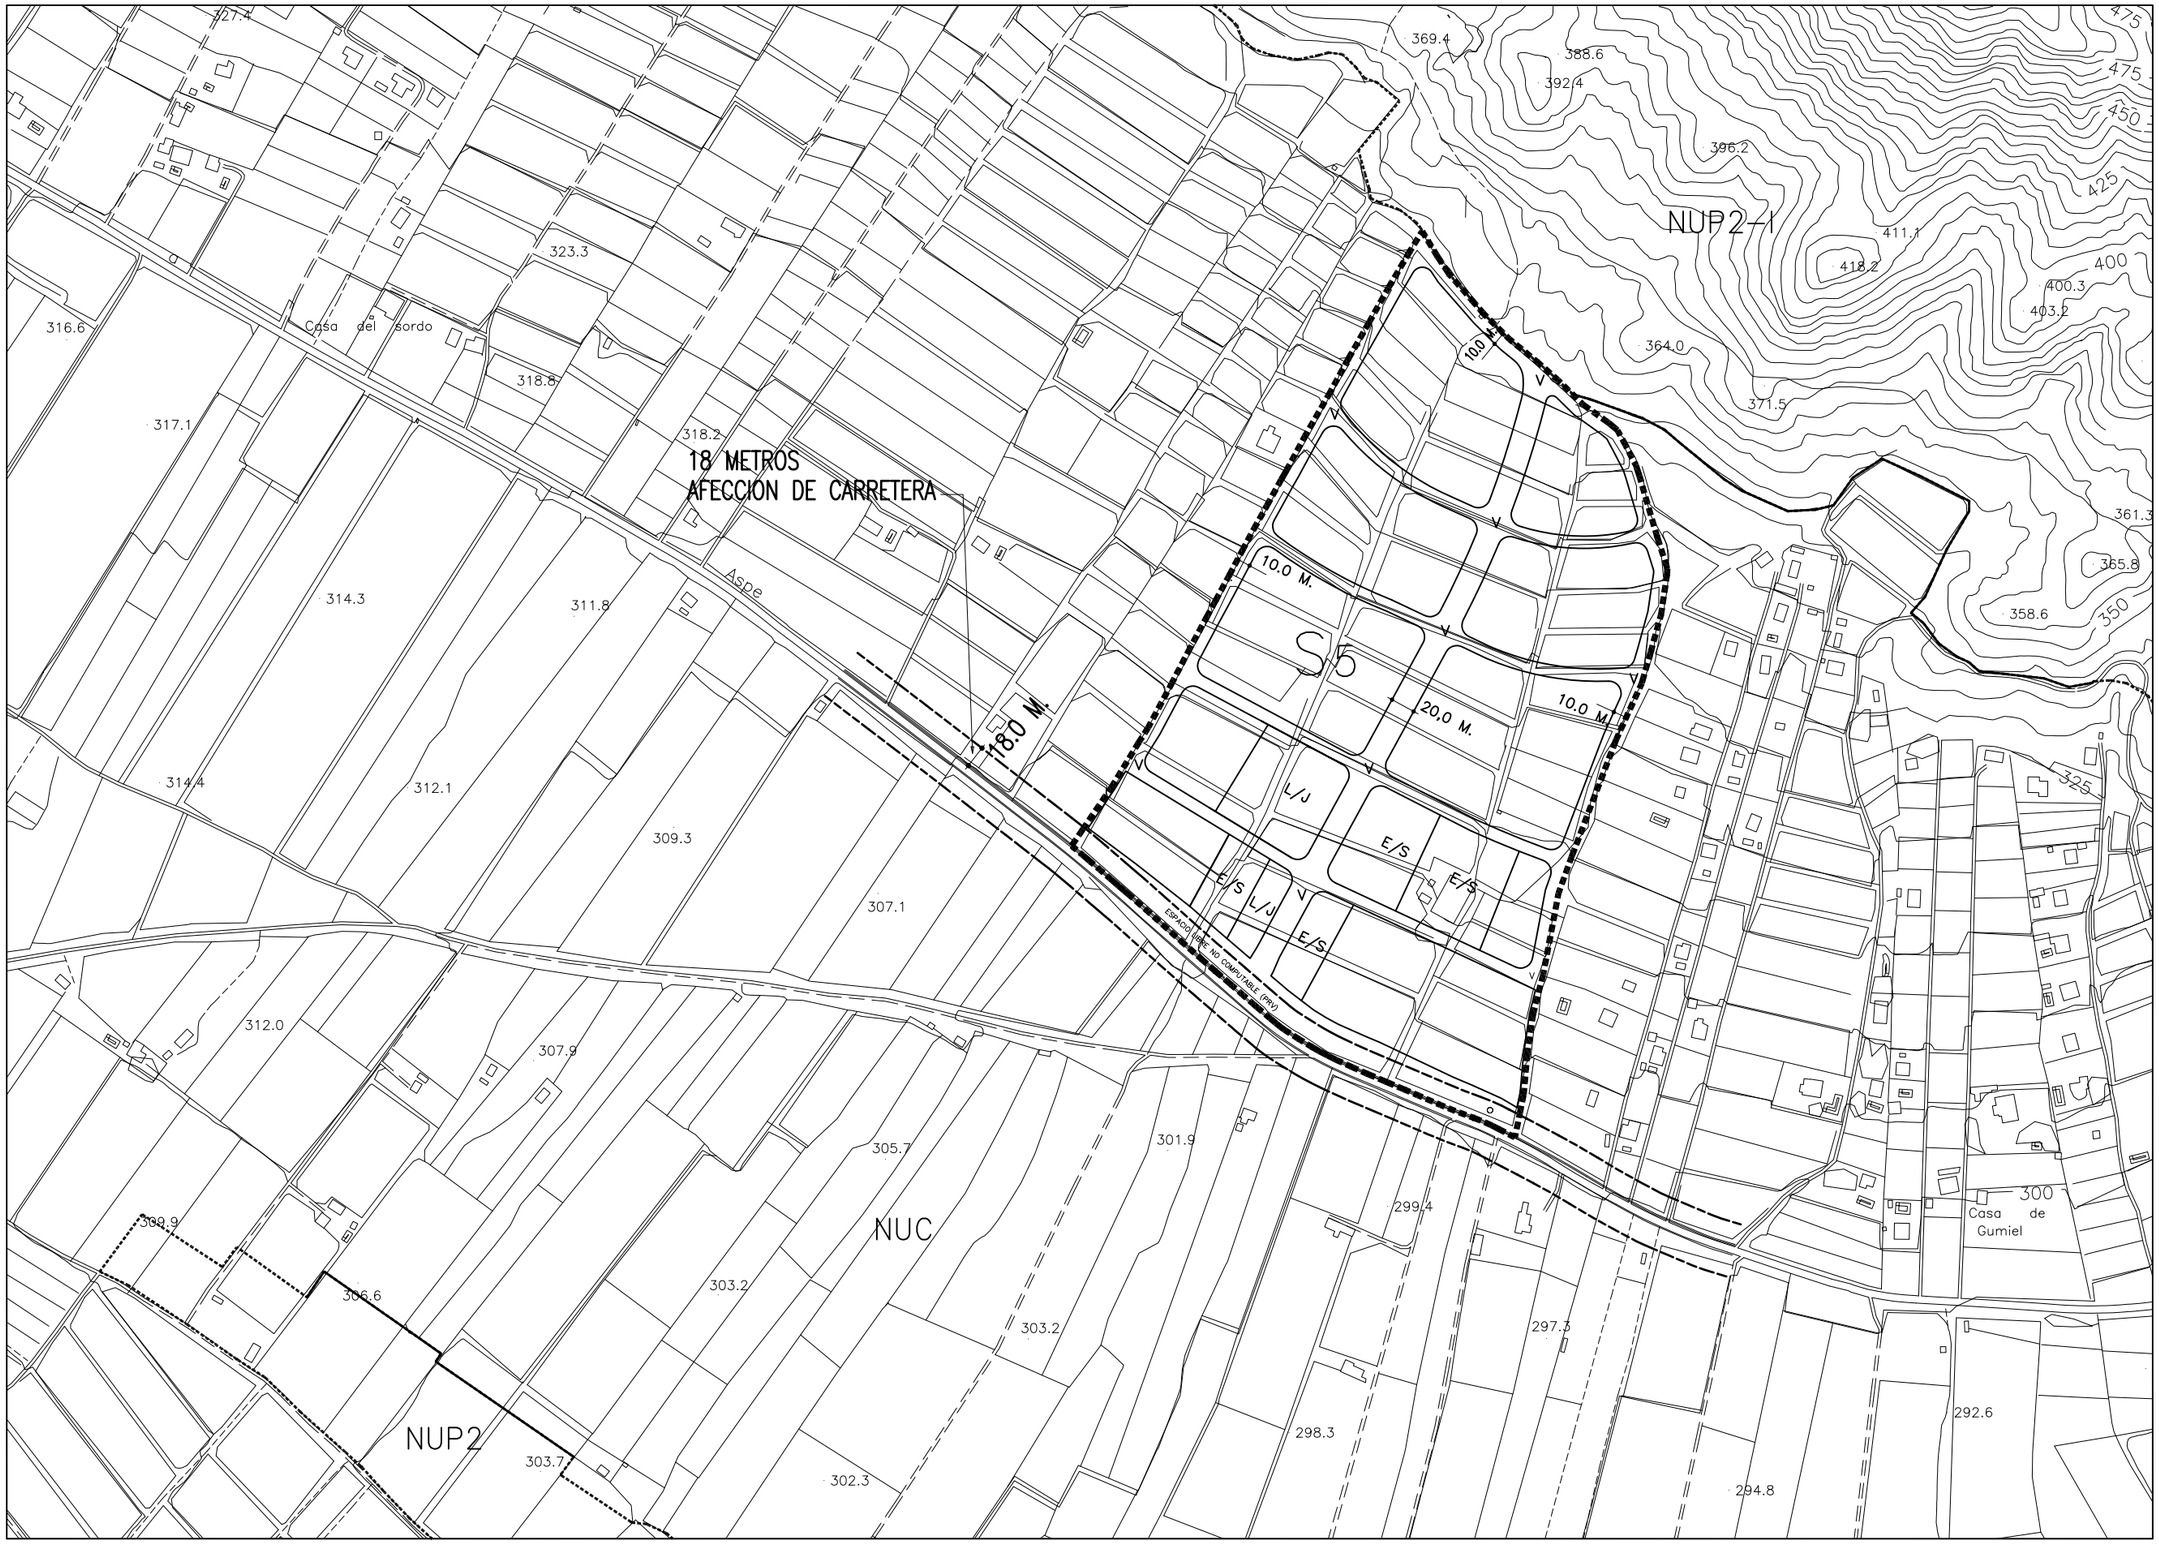

LEYENDA

S5 SECTOR 5

SUELO URBANIZABLE
NO PORMENORIZADO
RESIDENCIAL

PERIMETRO DE SECTOR

DELIMITACION DE ZONAS
DE DISTINTA CALIFICACION

SISTEMA VIARIO

V

ZONA DE AFECCIÓN

N

EXCMO. AYUNTAMIENTO
DE LA VILLA DE ASPE

REFUNDIDO DEL PLAN GENERAL
DE ORDENACIÓN URBANA
- ASPE -
NOVIEMBRE 1999

INCLUYE TODAS LAS
MODIFICACIONES PUNTUALES
APROBADAS HASTA ENERO 2020

SUELO URBANIZABLE
(NO PORMENORIZADO)

SECTOR 5. ALCANÁ

PLANO Nº 2-5

ESCALA 1:5.000